

ΕΦΗΜΕΡΙΣ ΤΗΣ ΚΥΒΕΡΝΗΣΕΩΣ
ΤΗΣ ΕΛΛΗΝΙΚΗΣ ΔΗΜΟΚΡΑΤΙΑΣ

ΑΘΗΝΑ 31 ΔΕΚΕΜΒΡΙΟΥ 1986	ΤΕΥΧΟΣ ΤΕΤΑΡΤΟ	ΑΡΙΘΜΟΣ ΦΥΛΛΟΥ 1361

ΠΕΡΙΕΧΟΜΕΝΑ

ΠΟΛΕΟΔΟΜΙΑ
ΑΠΟΦΑΣΕΙΣ

Τροποποίηση Ρυμοτομικού Σχεδίου Πόλεως Καρπάθου, Ν. Δωδεκανήσου. 1

Τροποποίηση ρυμοτομικού σχεδίου στο Ο.Τ. που περικλείεται από τους δρόμους Δαβάκη, Ζάκα, Γρηγορίου Ε΄, Διδυμοτείχου, και χαρακτηρισμός του χώρου για ανέγερση Παιδικού Σταθμού, του Δήμου Νεάπολης – Θεσσαλονίκης. 2

Καθορισμός των ορίων του οικισμού Πέτρας της Κοινότητας Πέτρας, Νομ. Πρέβεζας. 3

Καθορισμός των ορίων του οικισμού Ξηρολόφου της Κοινότητας Σταυροχωρίου, Νομ. Πρέβεζας. 4

Καθορισμός των ορίων του οικισμού Άνω Ράχης της Κοινότητας Άνω Ράχης, Νομ. Πρέβεζας. 5

Καθορισμός των ορίων του οικισμού Καμαρίνας της Κοινότητας Καμαρίνας Ν. Πρέβεζας. 6

Καθορισμός των ορίων του οικισμού Γαλήνης της Κοινότητας Παπαδατών Ν. Πρέβεζας. 7

ΠΟΛΕΟΔΟΜΙΑ
ΑΠΟΦΑΣΕΙΣ

Αριθ. 12026 (1)

Τροποποίηση Ρυμοτομικού Σχεδίου Πόλεως Καρπάθου, Ν. Δωδεκανήσου.

Ο ΝΟΜΑΡΧΗΣ ΔΩΔΕΚΑΝΗΣΟΥ

Έχοντας υπόψη:

1) Το από 17.7.1923 Ν.Δ. «περί σχεδίων πόλεων κ.λ.π. «όπως μεταγενέστερα συμπληρώθηκε και τροποποιήθηκε.

2) Τον Α.Ν. 314/68 «περί παροχής στον Υπουργό Βορείου Ελλάδας και τους Νομάρχες αρμοδιοτήτων επί θεμάτων εγκρίσεων, επεκτάσεων ή τροποποιήσεων σχεδίων πόλεων και κωμών», όπως τροποποιήθηκε και συμπληρώθηκε με το Ν. 1018/1971.

3) Το 1337/83 «επέκταση των πολεοδομικών σχεδίων, οικιστική ανάπτυξη και σχετικές ρυθμίσεις».

4) Το Ν. 3200/55 «περί διοικητικής αποκεντρώσεως» όπως έχει τροποποιηθεί και ισχύει μεταγενέστερα.

5) Το Ν. 1558/1985 «Κυβέρνηση και Κυβερνητικά όργανα» ΦΕΚ 137Α/26.7.85 και ειδικότερα το άρθρο 23 αυτού όπου προβλέπεται η σύσταση του Υπουργείου Περιβάλλοντος, Χωροταξίας και Δημοσίων Έργων.

6) Τη με αριθ. 16922/18.6.1971 Απόφαση Νομάρχη Δωδ/σου ΦΕΚ 153 Δ/9.7.1971 «εγκρίσεις ρυμοτομικού σχεδίου της πόλεως Καρπάθου και καθορισμού όρων και περιορισμών δόμησης».

7) Το με αριθμό 183 Π. Δ/γμα (ΦΕΚ 70Α/5.6.86) «έγκριση τροποποιήσεων και καθορισμός όρων και περιορισμών δόμησης από τους Νομάρχες».

8) Το Ν. 1577/1985 «περί Γενικού οικοδομικού Κανονισμού».

9) Τη με αριθ. 6286 – 11767 - 11768/86 εισήγηση του ΤΠ και ΠΕ Ρόδου στο Σ.Χ.Ο.Π. του Νομού Δωδ/σου.

10) Την με αριθ. πρωτ. 47/1986 γνωμοδότηση του Σ.Χ.Ο.Π. του Ν. Δωδ/σου (6η συνεδρίαση 1ο θέμα), αποφασίζουμε:

1) Τροποποιούμε το ισχύον ρυμοτομικό σχέδιο της πόλεως Καρπάθου δια καθορισμού Ο.Τ. με στοιχεία γωνιών Α, Β, Γ, Δ, Α όπως φαίνεται στο συνημμένο με την παρούσα απόσπασμα ρυμοτομικού σχεδίου με πρασιά 4 μ. στις πλευρές ΒΓ και ΓΔ αυτού.

2) Καθορίζουμε τη χρήση του κτιρίου που θα ανεγερθεί στο προαναφερόμενο Ο.Τ. για κάλυψη κτιριακών αναγκών του Ο.Τ.Ε.

3) Καθορίζουμε σ.δ. 1,5 για το προαναφερόμενο Ο.Τ.

Η απόφαση αυτή να δημοσιευθεί στην Εφημερίδα της Κυβερνήσεως.

Ρόδος, 16 Δεκεμβρίου 1986

Ο Νομάρχης

Ι. ΜΑΧΑΙΡΙΔΗΣ

ΑΠΟΣΠΑΣΜΑ ΡΥΜΟΤΟΜΙΚΟΥ ΔΙΑΓΡΑΜΜΑΤΟΣ
ΣΧΕΔΙΟΥ ΠΟΛΕΩΣ ΚΑΡΠΑΘΟΥ
ΚΛΙΜΑΞ
1/500

Νομαρχίας Δωδεκανήσου (ΦΕΚ 153 Δ'/9-7-1971)

Θεωρήθηκε
Κάρπαθος 30/8/1985



ΥΠΟΜΝΗΜΑ

(4) Ιδιοκτησία
(7) ΕΥΔΟΞΙΑΣ ΜΙΧΑΗΛΙΔΗ
(12) ΔΗΜΟΥ ΚΑΡΠΑΘΟΥ

αθλητικον γηπεδον

Αριθ. ΔΠ/ΠΜ 37032 (2)

Τροποποίηση ρυμοτομικού σχεδίου στο Ο.Τ. που περικλείεται από τους δρόμους Δαβάκη, Ζάκα, Γρηγορίου Ε', Διδυμοτείχου, και χαρακτηρισμός του χώρου για ανέγερση Παιδικού Σταθμού, του Δήμου Νεάπολης – Θεσσαλονίκης.

Ο ΝΟΜΑΡΧΗΣ ΘΕΣΣΑΛΟΝΙΚΗΣ

Έχοντας υπόψη:

1. Τις δ/ξεις του από 17.7.23 Ν. Δ/τος (ΦΕΚ 228 τ.Α'/23) «περί σχεδίων πόλεων κ.λπ.» όπως μεταγενέστερα τροποποιήθηκαν και συμπληρώθηκαν και ειδικότερα τα άρθρα 3, 9 και 29.

2. Τις διατάξεις του Ν. 1032/80 (ΦΕΚ 57/Α) «περί συστάσεως Υπουργείου Χωροταξίας Οικισμού και Περιβάλλοντος» και ειδικότερα τα άρθρα 2 και 3.

3. τις διατάξεις του Ν. 1558/85 (ΦΕΚ 137/Α) «Κυβέρνηση και κυβερνητικά όργανα» και ειδικότερα το άρθρο 23 (παρ 1).

4. Τις διατάξεις του Π. Δ/τος 183/86 «έγκριση τροποποιήσεων και καθορισμός όρων και περιορισμών δόμησης από τους Νομάρχες (ΦΕΚ 70 Α'/5.6.86).

5. Τις διατάξεις του Ν. 1237/83 (ΦΕχ 33/Α') όπως τροποποιήθηκαν και συμπληρώθηκαν και ειδικότερα το άρθρο 33 όπως συμπληρώθηκε με το άρθρο 8 παρ. 15 του Ν. 1512/85 (ΦΕΚ 4/Α).

6. Την αριθ. 75724/1151/30.12.83 (ΦΕΚ 767/Β') κοινή απόφαση των Υπουργών Προεδρίας της Κυβερνήσεως και Χωροταξίας, Οικισμού και Περιβάλλοντος» Κωδικοποίηση, τροποποίηση και συμπλήρωση συλλογικών οργάνων γνωμοδοτικής αποφασιστικής αρμοδιότητας Υπουργείου Χ.Ο.Π. σε ενιαίο κείμενο.

7. Την ΔΠ/ΕΑ/54253/30.12.85 απόφαση Νομάρχη Θεσσαλονίκης «Σύσταση Συμβουλίου Χ.Ο.Π. Ν. Θεσσαλονίκης».

8. Την αριθ. 150/11.6.85 πράξη του Δημοτικού Συμβουλίου του Δήμου Νεάπολης Θεσσαλονίκης.

9. Την αριθ. 773 πράξη γνωμοδότησης του Συμβουλίου Χωροταξίας, Οικισμού και Περιβάλλοντος του Νομού Θεσσαλονίκης, της 42ης συνεδρίας 4.11.86, αποφασίζουμε:

Εγκρίνεται η τροποποίηση του ρυμοτομικού σχεδίου στο Δήμο Νεάπολης, με τον αποχαρακτηρισμό του χώρου πράσινου και τον χαρακτηρισμό του για ανέγερση Παιδικού Σταθμού όπως σημειώνεται με τα στοιχεία Α, Β, Γ, Δ, Ε, Α στο τοπογραφικό διάγραμμα κλίμακας 1:500 το θεωρημένο από τον Δ/ντή Πολεοδομίας που συνοδεύει την απόφαση αυτή.


Η ισχύς της απόφασης αυτής αρχίζει από τη δημοσίευσή της στην Εφημερίδα της Κυβερνήσεως.

Η απόφαση αυτή να δημοσιευθεί στην Εφημερίδα της Κυβερνήσεως (άρθρο 1 του Ν. 1018/71, ΦΕΚ 220 Α').

Θεσσαλονίκη, 27 Νοεμβρίου 1986

Ο Νομάρχης

ΝΙΚΟΣ ΠΙΝΑΚΙΔΗΣ

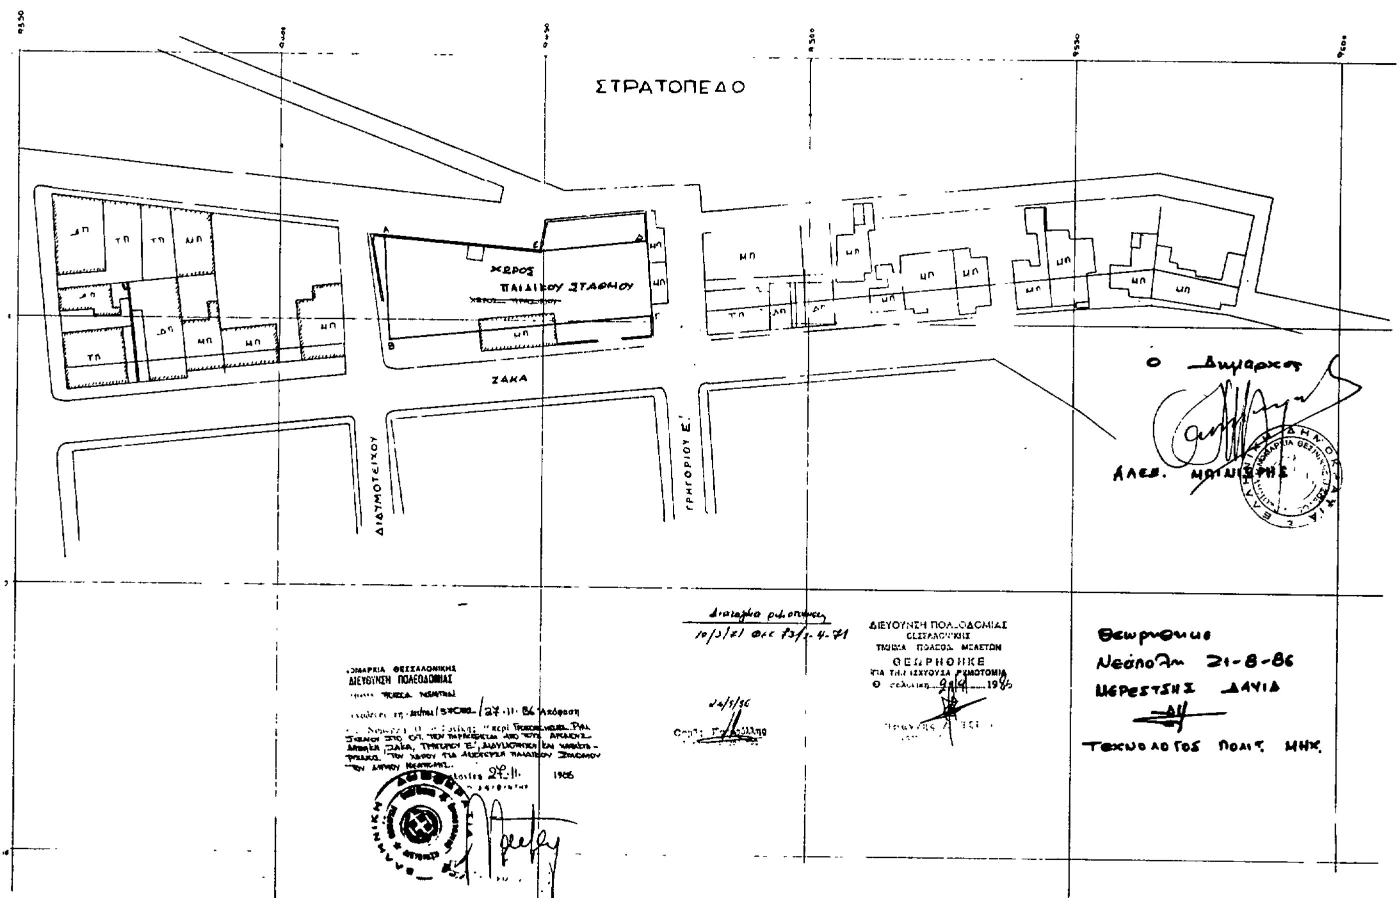

Αριθ. Τ.Π. Οικ. 5785 (3)

Καθορισμός των ορίων του οικισμού Πέτρας της Κοινότητας Πέτρας, Νομ. Πρέβεζας.

Ο ΝΟΜΑΡΧΗΣ ΠΡΕΒΕΖΑΣ

Έχοντας υπόψη:

1. Τις διατάξεις του Ν. 1337/83 (ΦΕΚ Α33/14.3.83).

2. Τις διατάξεις του Ν. 1512/85 (ΦΕΚ 4/Α/11.1.85) και συγκεκριμένα το άρθρο 8 παρ. 17.

3. Τις διατάξεις του Π.Δ. «περί καθορισμού των ορίων των οικισμών της Χώρας μέχρι 2.000 κατοίκους κ.λπ.» (ΦΕΚ 181/Δ/3.5.85).

4. Τις διατάξεις του Ν. 1577/85 (ΦΕΚ 210/Α/18.12.1985) «περί Γενικού Οικοδομικού Κανονισμού».

5. Τις διατάξεις του Α.Ν. 314/68 (ΦΕΚ 47/Α), όπως τροποποιήθηκε μεταγενέστερα.

6. Την 13/86 απόφαση του Κοινοτικού Συμβουλίου Κοινότητας Πέτρας για την οριοθέτηση του οικισμού Πέτρας με την οποία προτείνει αύξηση ακτίνας από 500 μ. σε 800 μ. και μετατόπιση του κέντρου.

7. Τη γνωμοδότηση του Ν. Σ.Χ.Ο.Π. Ν. Πρέβεζας, όπως διατυπώθηκε στο 11ο πρακτικό, (θέμα 9ο) της 29.10.1986 με την οποία εισηγείται κατά πλειοψηφία για τον καθορισμό των ορίων του οικισμού Πέτρας της Κοινότητας Πέτρας και τον καθορισμό όρων δόμησης ως εξής:

α) Τον καθορισμό των ορίων του οικισμού Πέτρας της Κοινότητας Πέτρας όπως φαίνεται στο συνημμένο διάγραμμα σε κλ. 1:5000 που φέρει τη σφραγίδα του Ν.Σ.Χ.Ο.Π.

β) Τον καθορισμό ελάχιστου ορίου αρτιότητας 300 μ^2.

γ) Τον καθορισμό μέγιστου επιτρεπόμενου ύψους οικοδομών 7,5 μ.

δ) Να ισχύει το άρθρο 5 παρ. 4 του π.Δ. της 24.4.85 (ΦΕΚ 181/Δ/3.5.85) εκτός από τις πριπτώσεις β και γ, αποφασίζουμε:

1. Καθορίζουμε τα όρια του οικισμού Πέτρας της Κοινότητας Πέτρας, όπως φαίνονται στο συνημμένο χάρτη με κλ. 1:5.000 που φέρει τη σφραγίδα του Ν.ΣΧ.Ο.Π.

2. Κατατάσσουμε τον οικισμό Πέτρας της Κοινότητας Πέτρας σύμφωνα με το δελτίο κατηγοριοποίησης των οικισμών της μελέτης των ανοικτών πόλεων του Νομού Πρέβεζας σε μεσαίο, συνεκτικό, φθίνοντα, αδιάφορο.

3. Καθορίζουμε ελάχιστο όριο αρτιότητας οικοπέδων τα τριακόσια τετραγωνικά μέτρα (300 τ.μ.).

4. Κατά παρέκκλιση εντός του εγκεχριμένου σχεδίου (διανομή του Υπουργείου Γεωργίας) θα θεωρούνται άρτια τα γήπεδα που κατατμήθηκαν από την 3.5.1985 (ημέρα δημοσίευσης του Π. Δ/τος της 24.4.85) μέχρι την 9.12.1986 με ελάχιστα όρια προσώπου 14 μ. και εμβαδού 300 μ^2.


5. Καθορίζουμε μέγιστο επιτρεπόμενο ύψος των κτιρίων τα 7,5 μ. για τα κτίρια εντός του εγκεχριμένου σχεδίου (διανομή Υπουργείου Γεωργίας). Επίσης ισχύουν οι διατάξεις του άρθρου 5 παρ. 4 του Π. Δ/τος της 24.4.85 (ΦΕΚ 181/Δ/3.5.85 εκτός από τις περιπτώσεις (β) και (γ).

Η απόφαση αυτή να δημοσιευθεί στην Εφημερίδα της Κυβέρνησεως μαζί με το συνημμένο διάγραμμα, σύμφωνα με το Π.Δ. της 24.4.85 (ΦΕΚ 181/Δ/3.5.85).

Πρέβεζα, 9 Δεκεμβρίου 1986

Ο Νομάρχης

ΘΩΜΑΣ ΜΕΡΕΝΤΙΤΗΣ

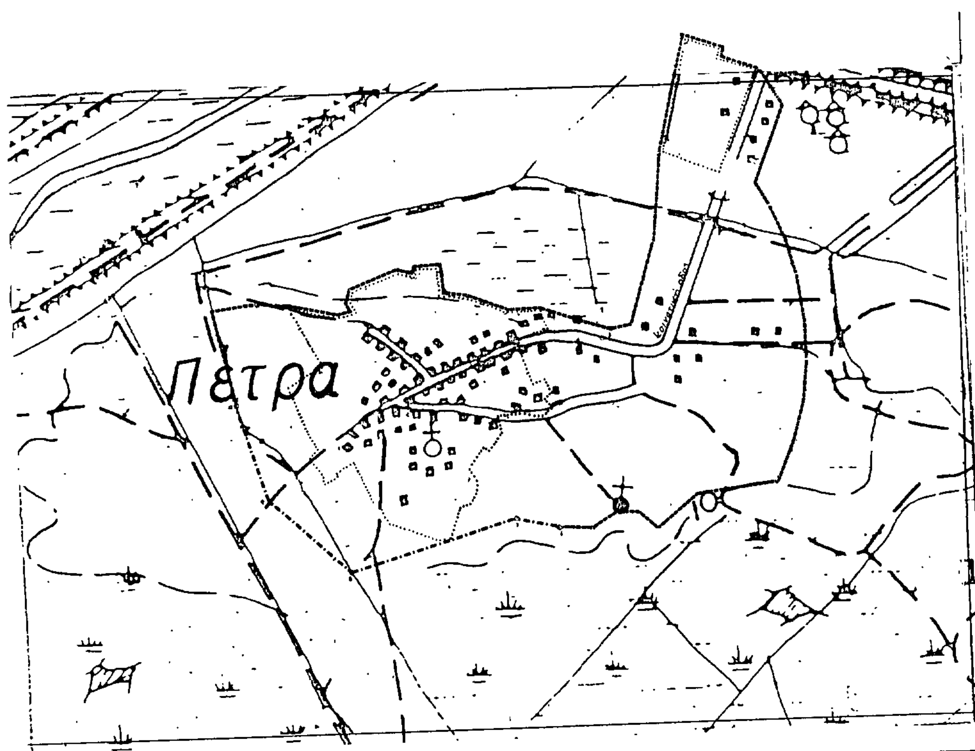

ΝΟΜΟΣ ΠΡΕΒΕΖΑΣ
Οικισμος Πετρα

ΥΠΟΜΝΗΜΑ

Οριο ΟΤΑ
Οριο οικισμου
1 2 3 Ονομασιες

ΝΟΜΑΡΧΙΑΚΟ ΣΥΜΒΟΥΛΙΟ Υ.Χ.Ο.Π. Ν. ΠΡΕΒΕΖΗΣ

Ο Γραμματέας του Συμβουλίου

ΟΡΙΟΘΕΤΗΣΗ ΟΙΚΙΣΜΟΥ

Π-1 1

Υπουργειο Χωροταξιας Οικισμου και Περιβαλλοντος
ΔΙΕΥΘΥΝΣΗ ΧΩΡΟΤΑΞΙΑΣ

Αριθ. Τ.Π. Οικ. 5784 (4)

Καθορισμός των ορίων του οικισμού Ξηρολόφου της Κοινότητας Σταυροχωρίου, Νομ. Πρέβεζας.

Ο ΝΟΜΑΡΧΗΣ ΠΡΕΒΕΖΑΣ

Έχοντας υπόψη:

1. Τις διατάξεις του Ν. 1337/83 (ΦΕΚ Α33/14.3.83).
2. Τις διατάξεις του Ν. 1512/85 (ΦΕΚ 4/Α/11.1.85) και συγκεκριμένα το άρθρο 8 παρ. 17.
3. Τις διατάξεις του Π.Δ. «περί καθορισμού των ορίων των οικισμών της Χώρας μέχρι 2.000 κατοίκους κ.λπ.» (ΦΕΚ 181/Δ/3.5. 85).
4. Τις διατάξεις του Ν. 1577/85 (ΦΕΚ 210/Α/18.12.1985) «περί Γενικού Οικοδομικού Κανονισμού».
5. Τις διατάξεις του Α.Ν. 314/68 (ΦΕΚ 47/Α), όπως τροποποιήθηκε μεταγενέστερα.
6. Την 24/85 απόφαση του Κοινοτικού Συμβουλίου Κοινότητας Σταυροχωρίου για την οριοθέτηση του οικισμού Ξηρολόφου, με την οποία συμφωνεί με την προτεινόμενη οριοθέτηση.
7. Τη γνωμοδότηση του Ν. Σ.Χ.Ο.Π. Ν. Πρέβεζας, όπως διατυπώθηκε στο 11ο πρακτικό, (θέμα 1ο) της 22.10.1986 με την οποία εισηγείται κατά πλειοψηφία για τον καθορισμό των ορίων του οικισμού Ξηρολόφου της Κοινότητας Σταυροχωρίου και τον καθορισμό όρων δόμησης ως εξής:

α) Τον καθορισμό των ορίων του οικισμού Ξηρολόφου της Κοινότητας Σταυροχωρίου όπως φαίνεται στο συνημμένο διάγραμμα σε κλ. 1:5000 που φέρει τη σφραγίδα του Ν.Σ.Χ.Ο.Π.

β) Τον καθορισμό ελάχιστου ορίου αρτιότητας 300 $μ^2$.

γ) Τον καθορισμό μέγιστου επιτρεπόμενου ύψους οικοδομών 7,5 μ.

δ) Να ισχύει το άρθρο 5 παρ. 4 του Π.Δ. της 24.4.85 (ΦΕΚ 181/Δ/3.5.85) εκτός από τις περιπτώσεις β και γ, αποφασίζουμε:

1. Καθορίζουμε τα όρια του οικισμού Ξηρολόφου της Κοινότητας Σταυροχωρίου, όπως φαίνονται στο συνημμένο χάρτη με κλ. 1:5.000 που φέρει τη σφραγίδα του Ν.ΣΧ.Ο.Π.
2. Κατατάσσουμε τον οικισμό Ξηρολόφου της Κοινότητας Σταυροχωρίου σύμφωνα με το δελτίο κατηγοριοποίησης των οικισμών της μελέτης των ανοικτών πόλεων του Νομού Πρέβεζας σε μικρό, διάσπαρτο, φθίνοντα, αδιάφορο.
3. Καθορίζουμε ελάχιστο όριο αρτιότητας οικοπέδων τα τριακόσια τετραγωνικά μέτρα (300 τ.μ.).
4. Κατά παρέκκλιση εντός του εγκεκριμένου σχεδίου (διανομή του Υπουργείου Γεωργίας) θα θεωρούνται άρτια τα γήπεδα που κατατμήθηκαν από την 3.5.1985 (ημέρα δημοσίευσης του Π. Δ/τος της 24.4.85) μέχρι την 9.12.1986 με ελάχιστα όρια προσώπου 14 μ. και εμβαδού 300 $μ^2$.
5. Καθορίζουμε μέγιστο επιτρεπόμενο ύψος των κτιρίων τα 7,5 μ. για τα κτίρια εντός του εγκεκριμένου σχεδίου (διανομή Υπουργείου Γεωργίας). Επίσης ισχύουν οι διατάξεις του άρθρου 5 παρ. 4 του Π. Δ/τος 24.4.85 (ΦΕΚ 181/Δ/3.5.85) , εκτός από τις περιπτώσεις (β και γ).

Η απόφαση αυτή να δημοσιευθεί στην Εφημερίδα της Κυβέρνησεως μαζί με το συνημμένο διάγραμμα, σύμφωνα με το Π.Δ. της 24.4.85 (ΦΕΚ 181/Δ/3.5.85).

Πρέβεζα, 9 Δεκεμβρίου 1986

Ο Νομάρχης

ΘΩΜΑΣ ΜΕΡΕΝΤΙΤΗΣ

ΝΟΜΟΣ ΠΡΕΒΕΖΑΣ | Οικισμοί Σταυροχώρι Ξηρόλοφος

ΥΠΟΜΝΗΜΑ

όριο οικισμού

ΟΡΙΟΘΕΤΗΣΗ ΟΙΚΙΣΜΟΥ

Ξηρόλοφος

Σταυροχώρι



ΝΟΜΑΡΧΙΑΚΟ ΣΥΜΒΟΥΛΙΟ
Υ. Χ. Ο Π. Ν. ΠΡΕΒΕΖΗΣ
Ἀριθ. Πρακ 11ο/29.10.1986
Ἐγκρίνεται: ἐν ὅλῳ —
ἐν μέρει ΝΑΙ
Ο Γραμματέας τοῦ Συμβουλίου
Παῦλος Κωνσταντῆς

Αριθ. Τ.Π. Οικ. 5791 (5)

Καθορισμός των ορίων του οικισμού Άνω Ράχης της Κοινότητας Άνω Ράχης, Νομ. Πρέβεζας.

Ο ΝΟΜΑΡΧΗΣ ΠΡΕΒΕΖΑΣ

Έχοντας υπόψη:

1. Τις διατάξεις του Ν. 1337/83 (ΦΕΚ Α33/14.3.83).

2. Τις διατάξεις του Ν. 1512/85 (ΦΕΚ 4/Α/11.1.85) και συγκεκριμένα το άρθρο 8 παρ. 17.

3. Τις διατάξεις του Π.Δ. «περί καθορισμού των ορίων των οικισμών της Χώρας μέχρι 2.000 κατοίκους κ.λπ.» (ΦΕΚ 181/Δ/3.5.85).

4. Τις διατάξεις του Ν. 1577/85 (ΦΕΚ 210/Α/18.12.1985) «περί Γενικού Οικοδομικού Κανονισμού».

5. Τις διατάξεις του Α.Ν. 314/68 (ΦΕΚ 47/Α), όπως τροποποιήθηκε μεταγενέστερα.

6. Την 26/85 απόφαση του Κοινοτικού Συμβουλίου Κοινότητας Άνω Ράχης για την οριοθέτηση του οικισμού Άνω Ράχης, με την οποία προτείνεται επέκταση προς Β. και Δ. ώστε να συμπεριλαμβάνονται όλες οι οικοδομές.

7. Τη γνωμοδότηση του Ν. Σ.Χ.Ο.Π. Ν. Πρέβεζας, όπως διατυπώθηκε στο 4ο πρακτικό, (θέμα 10ο) της 26.3.1986 με την οποία εισηγείται κατά πλειοψηφία για τον καθορισμό των ορίων του οικισμού Άνω Ράχης της Κοινότητας Άνω Ράχης και τον καθορισμό όρων δόμησης ως εξής:

α) Τον καθορισμό των ορίων του οικισμού Άνω Ράχης της Κοινότητας Άνω Ράχης όπως φαίνεται στο συνημμένο διάγραμμα σε κλ. 1:5000 που φέρει τη σφραγίδα του Ν.Σ.Χ.Ο.Π.

β) Τον καθορισμό ελάχιστου ορίου αρτιότητας 300 μ².

γ) Τον καθορισμό μέγιστου επιτρεπόμενου ύψους οικοδομών 7,5 μ.

δ) Να ισχύει το άρθρο 5 παρ. 4 του π.Δ. της 24.4.85 (ΦΕΚ 181/Δ/3.5.85) εκτός από τις περιπτώσεις β και γ, αποφασίζουμε:

1. Καθορίζουμε τα όρια του οικισμού Άνω Ράχης της Κοινότητας Άνω Ράχης, όπως φαίνονται στο συνημμένο χάρτη με κλ. 1:5.000 που φέρει τη σφραγίδα του Ν.ΣΧ.Ο.Π.

2. Κατατάσσουμε τον οικισμό Άνω Ράχης της Κοινότητας Άνω Ράχης σύμφωνα με το δελτίο κατηγοριοποίησης των οικισμών της μελέτης των ανοικτών πόλεων του Νομού Πρέβεζας σε μεσαίο, συνεκτικό, φθίνοντα, αδιάφορο.

3. Καθορίζουμε ελάχιστο όριο αρτιότητας οικοπέδων τα τριακόσια τετραγωνικά μέτρα (300 τ.μ.).

4. Κατά παρέκκλιση εντός του εγκεκριμένου σχεδίου (διανομή του Υπουργείου Γεωργίας) θα θεωρούνται άρτια τα γήπεδα που κατατμήθηκαν από την 3.5.1985 (ημέρα δημοσίευσης του Π. Δ/τος της 24.4.85) μέχρι την 9.12.1986 με ελάχιστα όρια προσώπου 14 μ. και εμβαδού 300 μ².


5. Καθορίζουμε μέγιστο επιτρεπόμενο ύψος των κτιρίων τα 7,5 μ. για τα κτίρια εντός του εγκεκριμένου σχεδίου (διανομή Υπουργείου Γεωργίας). Επίσης ισχύουν οι διατάξεις του άρθρου 5 παρ. 4 του Π. Δ/τος 24.4.85 (ΦΕΚ 181/Δ/3.5.85), εκτός από τις περιπτώσεις (β και γ).

Η απόφαση αυτή να δημοσιευθεί στην Εφημερίδα της Κυβέρνησεως μαζί με το συνημμένο διάγραμμα, σύμφωνα με το Π.Δ. της 24.4.85 (ΦΕΚ 181/Δ/3.5.85).

Πρέβεζα, 9 Δεκεμβρίου 1986

Ο Νομάρχης

ΘΩΜΑΣ ΜΕΡΕΝΤΙΤΗΣ

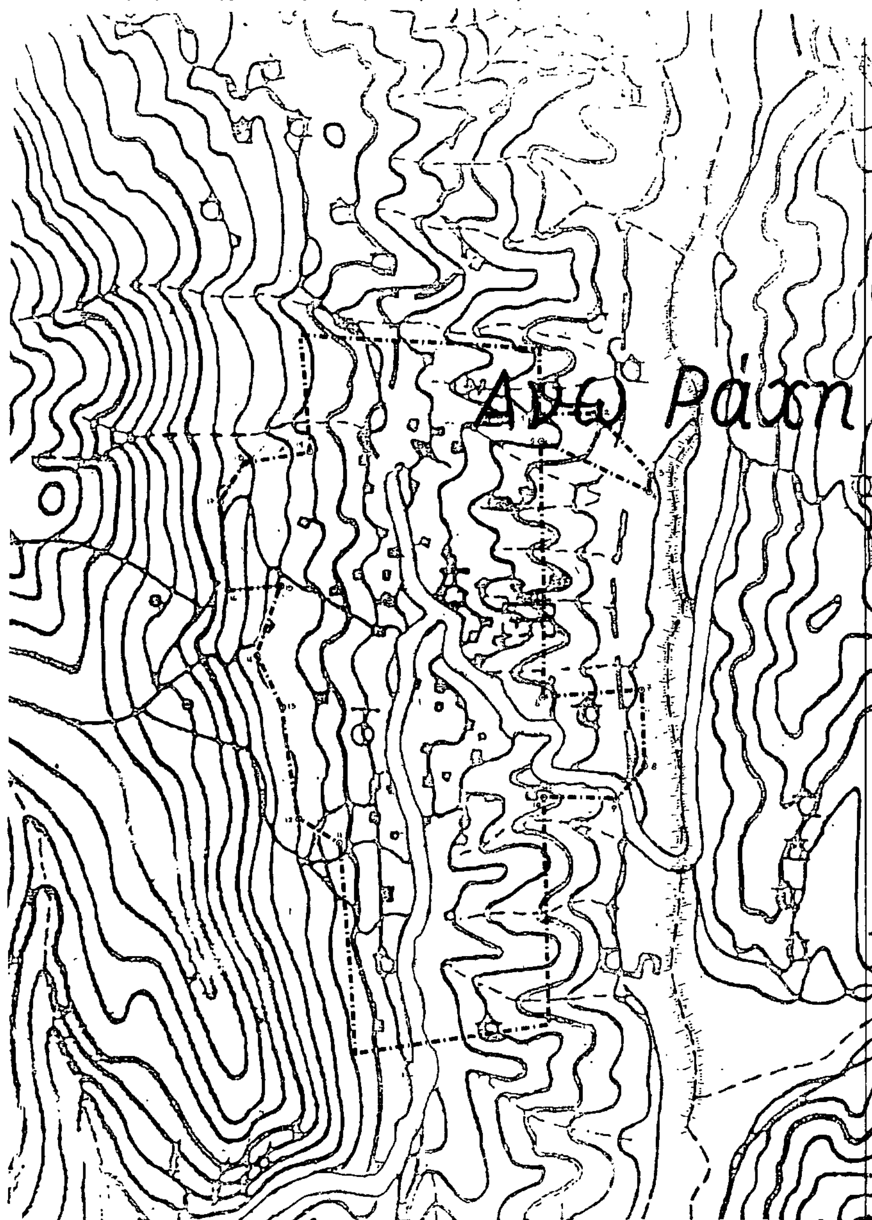

ΝΟΜΟΣ ΠΡΕΒΕΖΑΣ

Οικισμος: Ανω Ράχη

ΥΠΟΜΝΗΜΑ

Οριο ΟΤΑ

Οριο οικισμου

1 2 3 Ονομασιες

Τα σημεια 1,5, 6, 10, 11, 19 συμπιπτουν με το οριο της διανομης της Δ/σης Γεωργιας

ΝΟΜΑΡΧΙΑΚΟ ΣΥΜΒΟΥΛΙΟ Υ Χ Ο Π. Ν. ΠΡΕΒΕΖΗΣ

Αριθ. Πρακ. 4ον/26.3.1986

Εγκρίνεται εν όλω ΝΑΙ, εν μέρει —

Ο Γραμματέας του Συμβουλίου

Παύλος Καλογερόπουλος

ΔΗΜΟΚΡΑΤΙΑ

ΟΡΙΟΘΕΤΗΣΗ ΟΙΚΙΣΜΟΥ

Αριθμος σχεδιου: Π-1.1.29

Κλ 1:5.000

Συνταξη: Μαρια Δούλη Α.Μ., Γιωργος Μπεσιος Π.Μ. — Ελεγχος: Θωμας Λένος Α.Μ. — Ημερ. 25-11-86

Υπουργειο Χωροταξιας Οικισμου και Περιβαλλοντος

ΔΙΕΥΘΥΝΣΗ ΧΩΡΟΤΑΞΙΑΣ

Αριθ. Τ.Π. Οικ. 5796 (6)

Καθορισμός των ορίων του οικισμού Καμαρίνας της Κοινότητας Καμαρίνας Ν. Πρέβεζας.

Ο ΝΟΜΑΡΧΗΣ ΠΡΕΒΕΖΑΣ

Έχοντας υπόψη:

1. Τις διατάξεις του Ν. 1337/83 (ΦΕΚ Α33/14.3.83).

2. Τις διατάξεις του Ν. 1512/85 (ΦΕΚ 4/Α/11.1.85) και συγκεκριμένα το άρθρο 8 παρ. 17.

3. Τις διατάξεις του Π.Δ. «περί καθορισμού των ορίων των οικισμών της Χώρας μέχρι 2.000 κατοίκους κ.λπ.» (ΦΕΚ 181/Δ/3.5.85).

4. Τις διατάξεις του Ν. 1577/85 (ΦΕΚ 210/Α/18.12.1985) «περί Γενικού Οικοδομικού Κανονισμού».

5. Τις διατάξεις του Α.Ν. 314/68 (ΦΕΚ 47/Α), όπως τροποποιήθηκε μεταγενέστερα.

6. Την 9/85 απόφαση του Κοινοτικού Συμβουλίου Κοινότητας Καμαρίνας για την οριοθέτηση του οικισμού Καμαρίνας με την οποία ζητάει τον καθορισμό ακτίνας 2.000 μ. από το κέντρο του οικισμού.

7. Τη γνωμοδότηση του Ν. Σ.Χ.Ο.Π. Ν. Πρέβεζας, όπως διατυπώθηκε στο 11ο πρακτικό, (θέμα 6ο) της 29.10.1986 με την οποία εισηγείται κατά πλειοψηφία για τον καθορισμό των ορίων του οικισμού Καμαρίνας της Κοινότητας Καμαρίνας και τον καθορισμό όρων δόμησης ως εξής:

α) Τον καθορισμό των ορίων του οικισμού Καμαρίνας της Κοινότητας Καμαρίνας όπως φαίνεται στο συνημμένο διάγραμμα σε κλ. 1:5000 που φέρει τη σφραγίδα του Ν.Σ.Χ.Ο.Π.

β) Τον καθορισμό ελάχιστου ορίου αρτιότητας 300 $μ^2$.

γ) Τον καθορισμό μέγιστου επιτρεπόμενου ύψους οικοδομών 7,5 μ.

δ) Να ισχύει το άρθρο 5 παρ. 4 του π.Δ. της 24.4.85 (ΦΕΚ 181/Δ/3.5.85) εκτός από τις περιπτώσεις β και γ, αποφασίζουμε:

1. Καθορίζουμε τα όρια του οικισμού Καμαρίνας της Κοινότητας Καμαρίνας, Ν. Πρέβεζας, όπως φαίνονται στο συνημμένο χάρτη με κλ. 1:5.000 που φέρει τη σφραγίδα του Ν.ΣΧ.Ο.Π.

2. Κατατάσσουμε τον οικισμό Καμαρίνας της Κοινότητας Καμαρίνας σύμφωνα με το δελτίο κατηγοριοποίησης των οικισμών της μελέτης των ανοικτών πόλεων του Νομού Πρέβεζας σε μεσαίο, συνεκτικό, φθίνοντα, αδιάφορο.

3. Καθορίζουμε ελάχιστο όριο αρτιότητας οικοπέδων τα τριακόσια τετραγωνικά μέτρα (300 τ.μ.).

4. Κατά παρέκκλιση εντός του εγκεχριμένου σχεδίου (διανομή του Υπουργείου Γεωργίας) θα θεωρούνται άρτια τα γήπεδα που κατατμήθηκαν από την 3.5.1985 (ημέρα δημοσίευσης του Π. Δ/τος της 24.4.85) μέχρι την 9.12.1986 με ελάχιστα όρια προσώπου 14 μ. και εμβαδού $μ^2$.


5. Καθορίζουμε μέγιστο επιτρεπόμενο ύψος των κτιρίων τα 7,5 μ. για τα κτίρια εντός του εγκεχριμένου σχεδίου (διανομή Υπουργείου Γεωργίας). Επίσης ισχύουν οι διατάξεις του άρθρου 5 παρ. 4 του Π. Δ/τος 24.4.85 (ΦΕΚ 181/Δ/3.5.85), εκτός από τις περιπτώσεις (β και γ).

Η απόφαση αυτή να δημοσιευθεί στην Εφημερίδα της Κυβέρνησεως μαζί με το συνημμένο διάγραμμα, σύμφωνα με το Π.Δ. της 24.4.85 (ΦΕΚ 181/Δ/3.5.85).

Πρέβεζα, 9 Δεκεμβρίου 1986

Ο Νομάρχης

ΘΩΜΑΣ ΜΕΡΕΝΤΙΤΗΣ

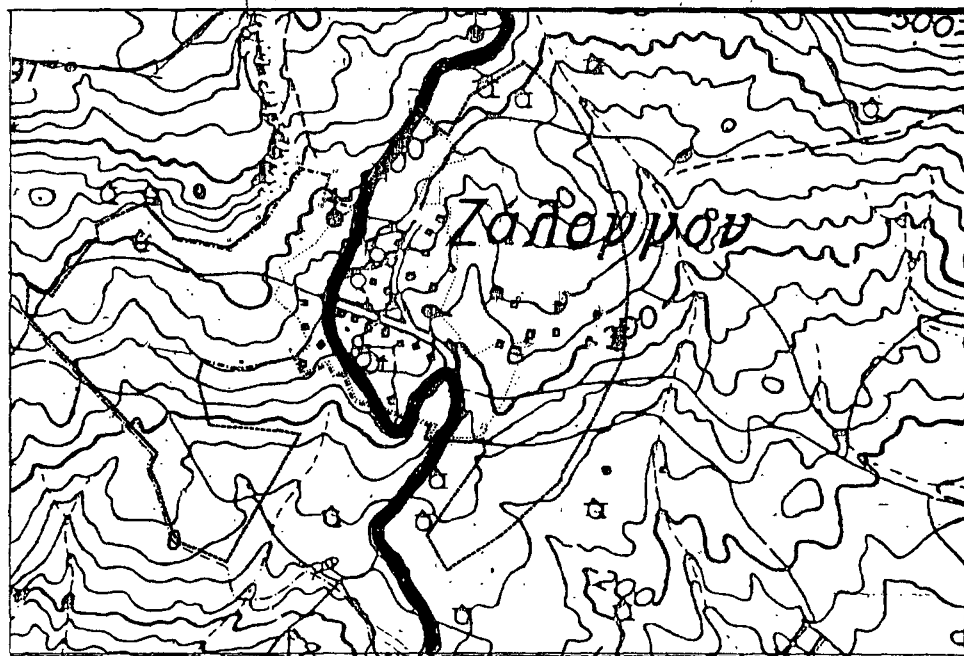

ΝΟΜΟΣ ΠΡΕΒΕΖΑΣ

Οικισμος Καμαρίνα (Ζαλογγο)

ΥΠΟΜΝΗΜΑ

Ορια ΟΤΑ

Οριο οικισμου

1 2 3 Ονομασιες

ΟΡΙΟΘΕΤΗΣΗ ΟΙΚΙΣΜΟΥ

Π-1.1.49

Υπουργειο Χωροταξιας Οικισμου και Περιβαλλοντος

ΔΙΕΥΘΥΝΣΗ ΧΩΡΟΤΑΞΙΑΣ

Αριθ. Τ.Π. Οικ. 5786 (7)

Καθορισμός των ορίων του οικισμού Γαλήνης της Κοινότητας Παπαδατών Ν. Πρέβεζας.

Ο ΝΟΜΑΡΧΗΣ ΠΡΕΒΕΖΑΣ

Έχοντας υπόψη:

1. Τις διατάξεις του Ν. 1337/83 (ΦΕΚ Α33/14.3.83).

2. Τις διατάξεις του Ν. 1512/85 (ΦΕΚ 4/Α/11.1.85) και συγκεκριμένα το άρθρο 8 παρ. 17.

3. Τις διατάξεις του Π.Δ. «περί καθορισμού των ορίων των οικισμών της Χώρας μέχρι 2.000 κατοίκους κ.λπ.» (ΦΕΚ 181/Δ/3.5.85).

4. Τις διατάξεις του Ν. 1577/85 (ΦΕΚ 210/Α/18.12.1985) «περί Γενικού Οικοδομικού Κανονισμού».

5. Τις διατάξεις του Α.Ν. 314/68 (ΦΕΚ 47/Α), όπως τροποποιήθηκε μεταγενέστερα.

6. Την 18/86 απόφαση του Κοινοτικού Συμβουλίου Κοινότητας Παπαδατών για την οριοθέτηση του οικισμού Γαλήνης με την οποία συμφωνεί με την προτεινόμενη οριοθέτηση.

7. Τη γνωμοδότηση του Ν. Σ.Χ.Ο.Π. Ν. Πρέβεζας, όπως διατυπώθηκε στο 11ο πρακτικό, (θέμα 10ο) της 29.10.1986 με την οποία εισηγείται κατά πλειοψηφία για τον καθορισμό των ορίων του οικισμού Γαλήνης της Κοινότητας Παπαδατών και τον καθορισμό όρων δόμησης ως εξής:

α) Τον καθορισμό των ορίων του οικισμού Γαλήνης της Κοινότητας Παπαδατών όπως φαίνεται στο συνημμένο διάγραμμα σε κλ. 1:5000 που φέρει τη σφραγίδα του Ν.Σ.Χ.Ο.Π.

β) Τον καθορισμό ελάχιστου ορίου αρτιότητας 300 μ^2.

1. Καθορίζουμε τα όρια του οικισμού Γαλήνης της Κοινότητας Παπαδατών, Ν. Πρέβεζας, όπως φαίνονται στο συνημμένο χάρτη με κλ. 1:5.000 που φέρει τη σφραγίδα του Ν.ΣΧ.Ο.Π.

2. Κατατάσσουμε τον οικισμό Γαλήνης της Κοινότητας Παπαδατών σύμφωνα με το δελτίο κατηγοριοποίησης των οικισμών της μελέτης των ανοικτών πόλεων του Νομού Πρέβεζας σε μικρό, διάσπαρτο, φθίνοντα, αδιάφορο.

3. Καθορίζουμε ελάχιστο όριο αρτιότητας οικοπέδων τα τριακόσια τετραγωνικά μέτρα (300 τ.μ.).

Η απόφαση αυτή να δημοσιευθεί στην Εφημερίδα της Κυβέρνησεως μαζί με το συνημμένο διάγραμμα, σύμφωνα με το Π.Δ. της 24.4.85 (ΦΕΚ 181/Δ/3.5.85).

Πρέβεζα, 9 Δεκεμβρίου 1986

Ο Νομάρχης

ΘΩΜΑΣ ΜΕΡΕΝΤΙΤΗΣ

